


野方区民ホール 舞台平面図

(S:1/100)

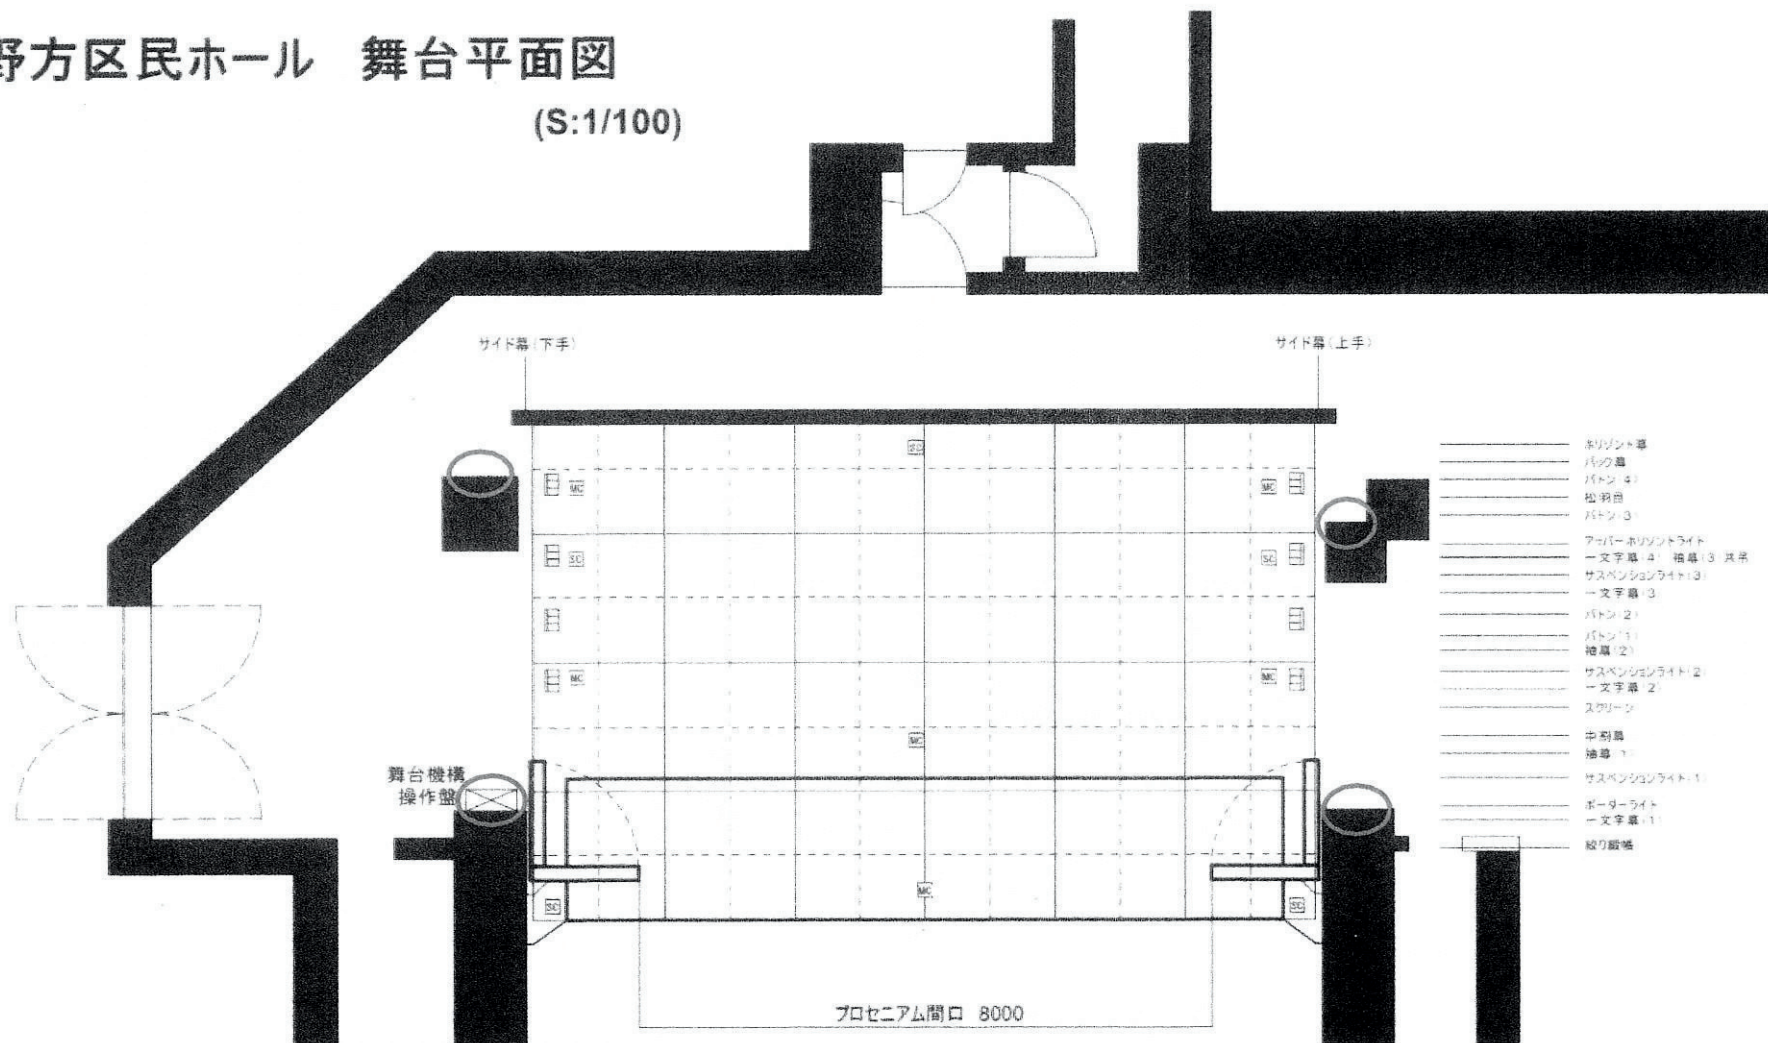

- _____ ホリゾン幕
- _____ バック幕
- _____ バトン (4)
- _____ 松羽幕
- _____ バトン (3)
- _____ アッパーホリゾンライต์
- _____ 一文字幕 (4) 相幕 (3) 共吊
- _____ サスペンションライต์ (3)
- _____ 一文字幕 (3)
- _____ バトン (2)
- _____ バトン (1)
- _____ 検幕 (2)
- _____ サスペンションライต์ (2)
- _____ 一文字幕 (2)
- _____ スクリーン
- _____ 中割幕
- _____ 検幕 (1)
- _____ サスペンションライต์ (1)
- _____ ボーダーライต์
- _____ 一文字幕 (1)
- _____ 絞り絞幕

☐	照明フロアコンセント
☐	マイクコンセント
☐	スピーカーコンセント

○... DMX-OUT 1口

照明用直電源 3kw

(30A 1口 or 20A 2口)

間口 可動プロセニウム収納時 10.5m
展開時 8m

奥行 舞台奥壁まで 約7m
ホリゾン幕まで 約6.7m

高さ プロセニウムアーチまで 約4.5m

昇降舞台 幅 10m 奥行 2m