


大ホール ロビーのご案内

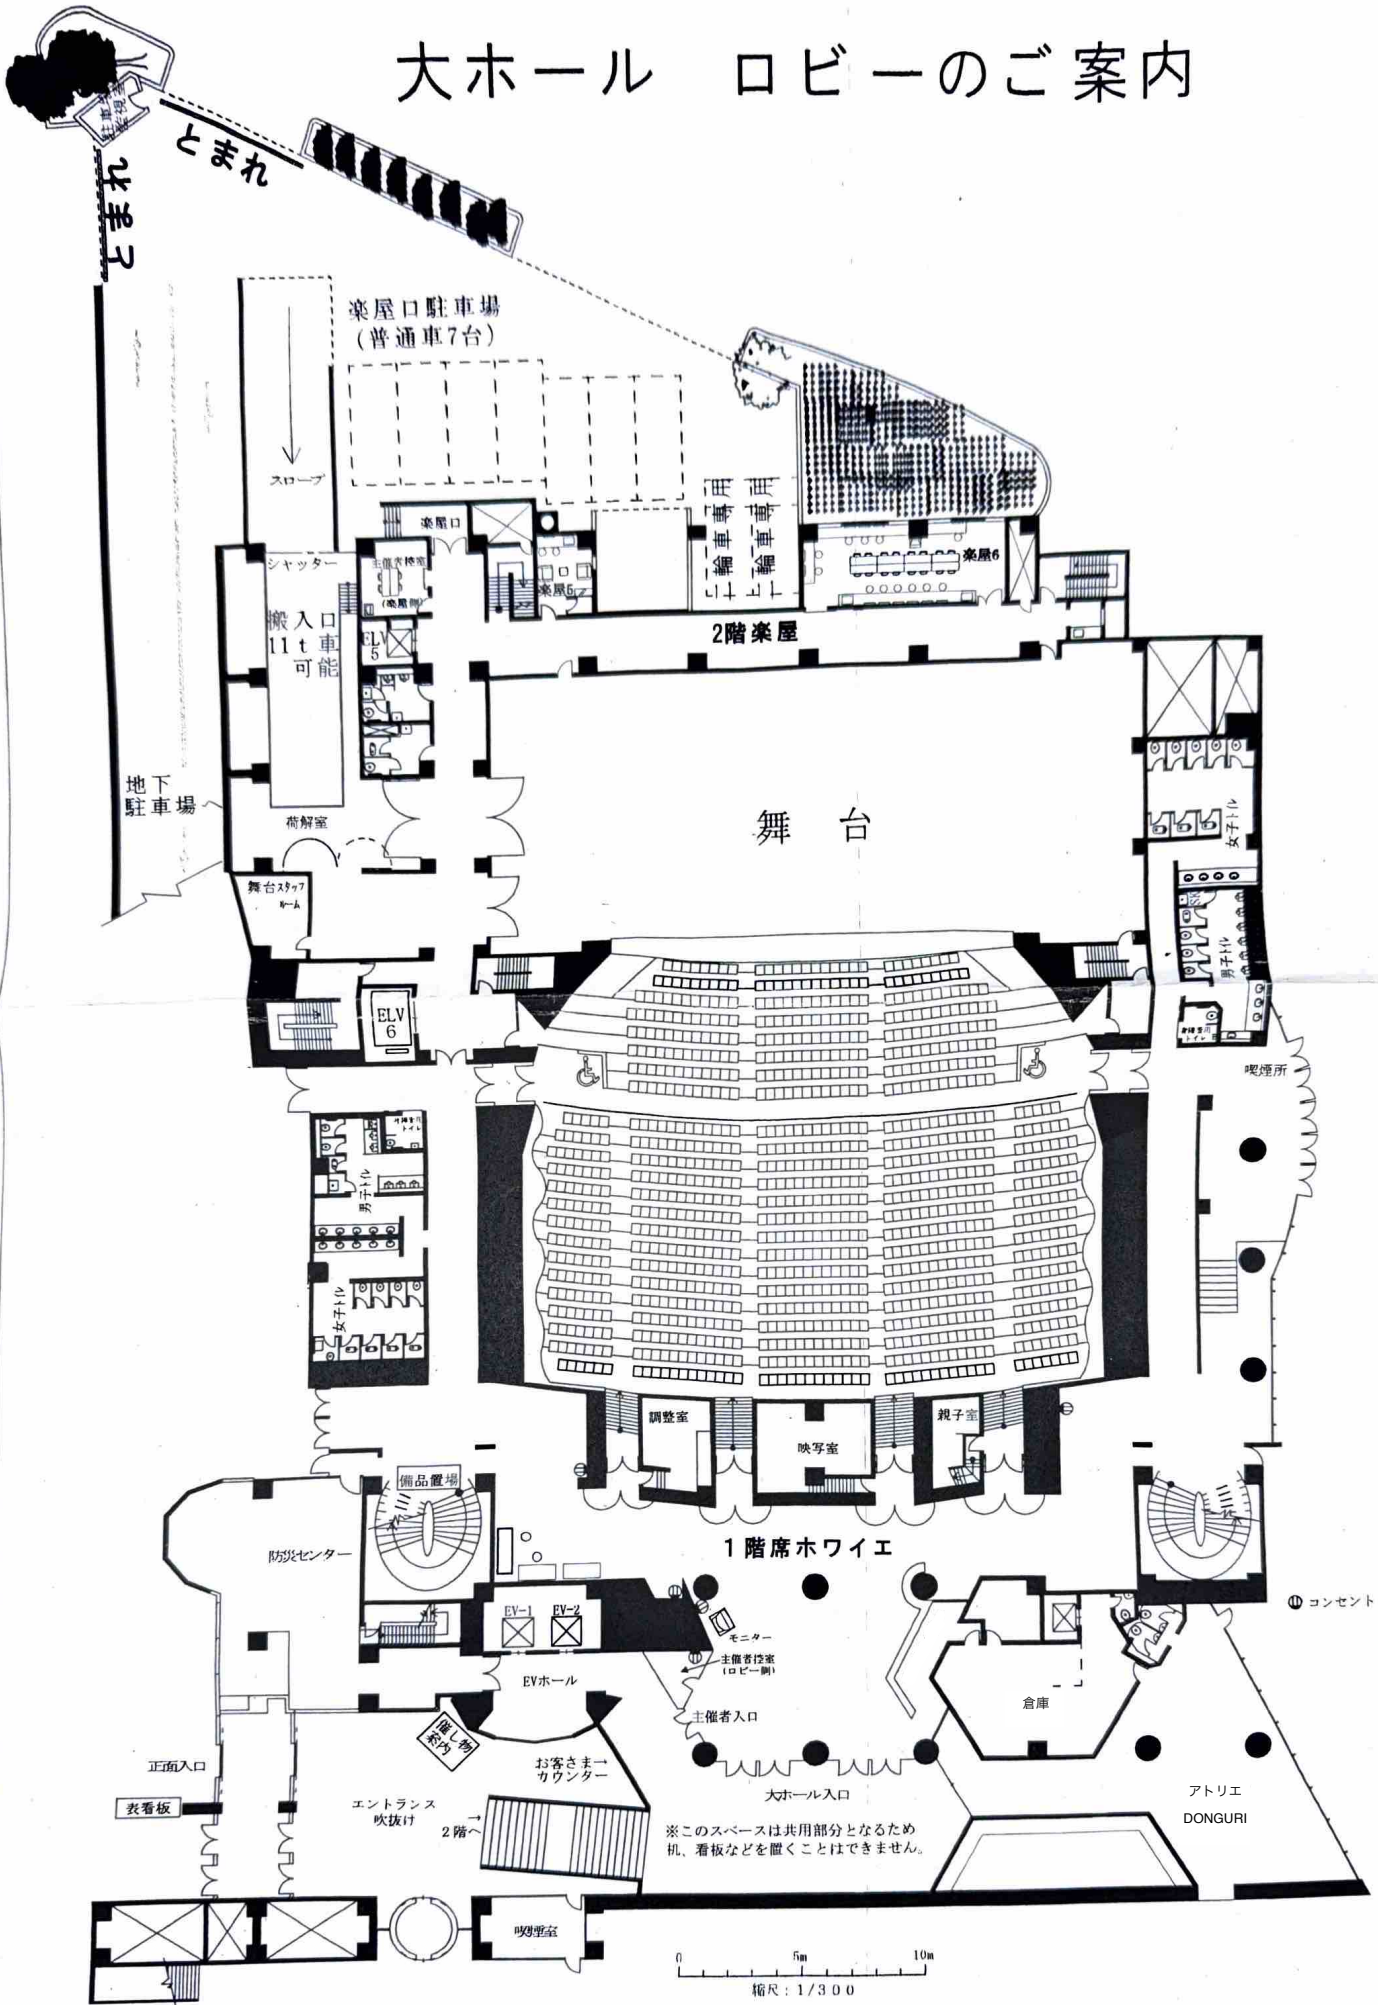

0 5m 10m
縮尺: 1/300

※このスペースは共用部分となるため
机、看板などを置くことはできません。