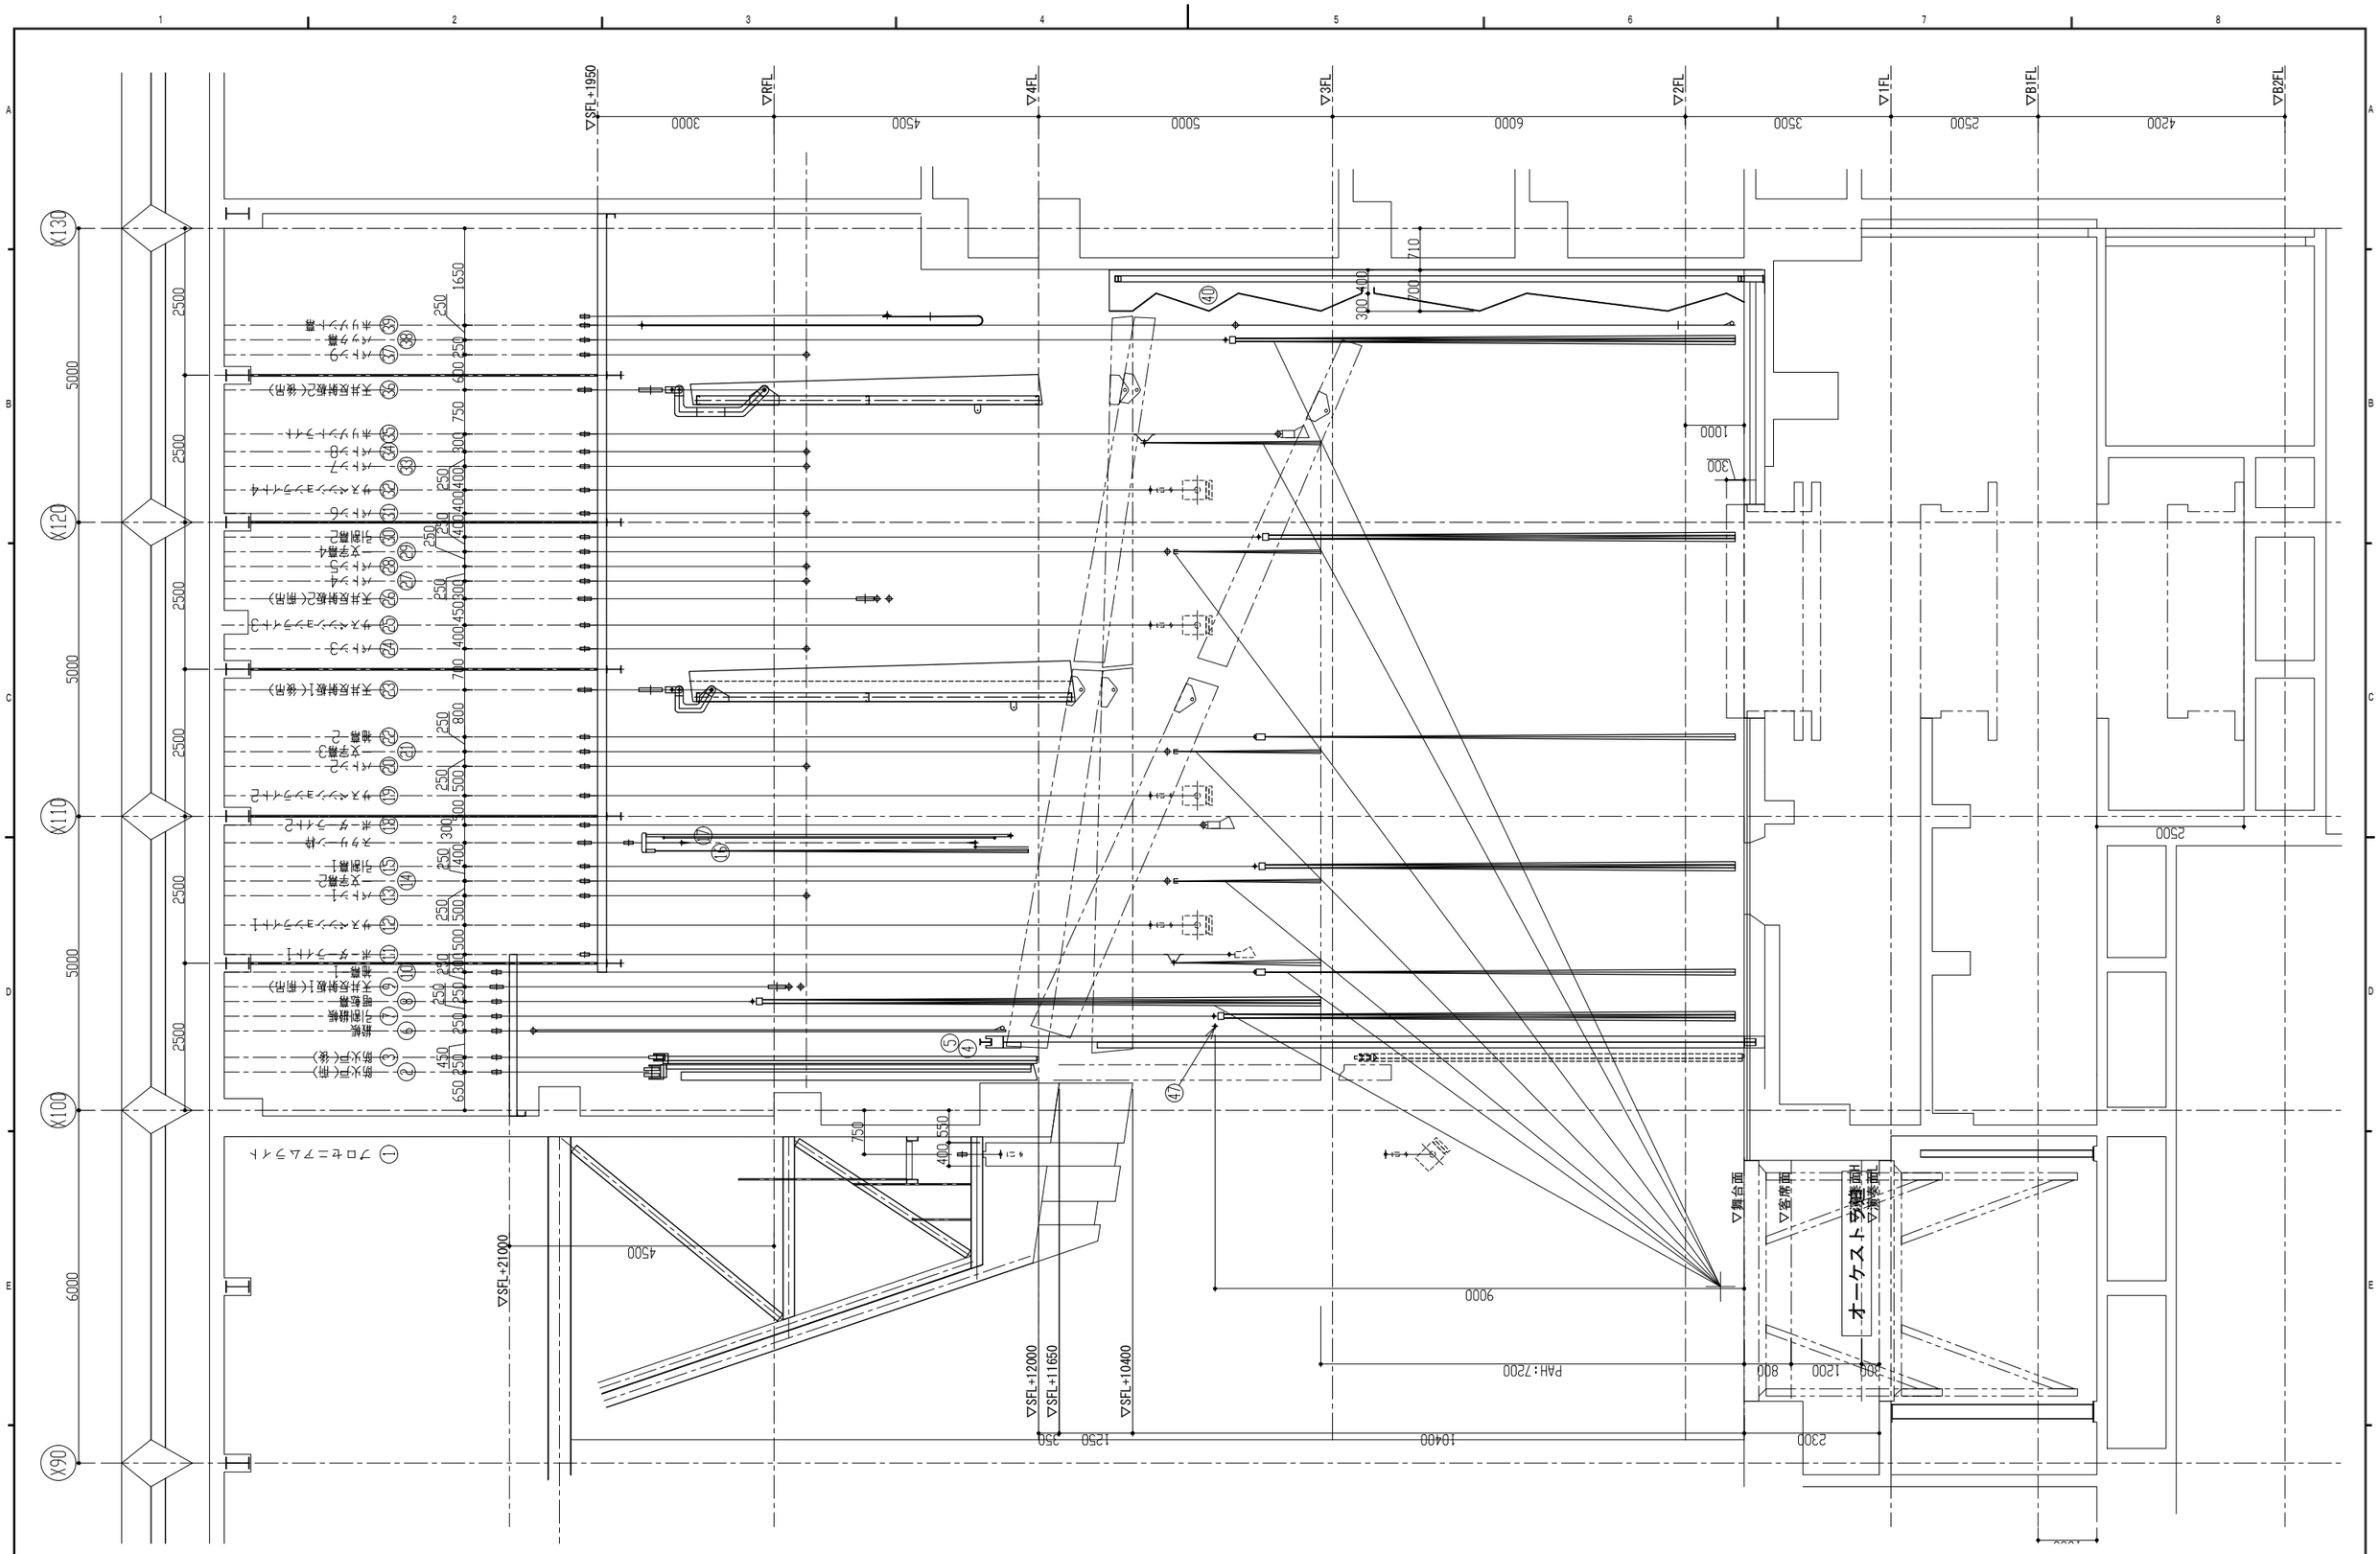

改定No.	日付	改定内容	改定承認
3			
2			
1			

備考

株式会社 サンケン・エンジニアリング

件名（仮称）もみじ山区民ホール・中央図書館の新築に伴う舞台設備工事

図面名称 吊物機構工事 舞台配置断面図

査図	担当	作図
藤河	藤河	柴田

工事番号 2055
尺度 1/50(A1) 1/100(A3)
日付 2024.06.20
図番 SG-550002